


## LEGENDE

<span style="color: green;">■</span>	1.2 DEPT. CHIRURGIE
<span style="color: green;">■</span>	1.2.1 Pflegestation Chirurgie
<span style="color: green;">■</span>	1.2.4 Pflegestation Urologie
<span style="color: yellow;">■</span>	2.2 DEPT. CHIRURGIE
<span style="color: yellow;">■</span>	2.2.3.1 Operationsabteilung
<span style="color: yellow;">■</span>	2.2.3.2 Aufwachstation
<span style="background-color: #cccccc;"></span>	5.1 HAUSTECHNIK
<span style="background-color: #cccccc;"></span>	5.1.1 Elektroanlagen
<span style="background-color: #cccccc;"></span>	5.1.2 Heizungs-, Lüftungs-, Klima-/Kälteanlagen
<span style="background-color: #cccccc;"></span>	5.1.3 Sanitäranlagen
<span style="background-image: repeating-linear-gradient(45deg, transparent, transparent 2px, black 2px, black 4px);"></span>	GEMEINSAME NUTZUNG GEMEINSAM RAUMNUMMER

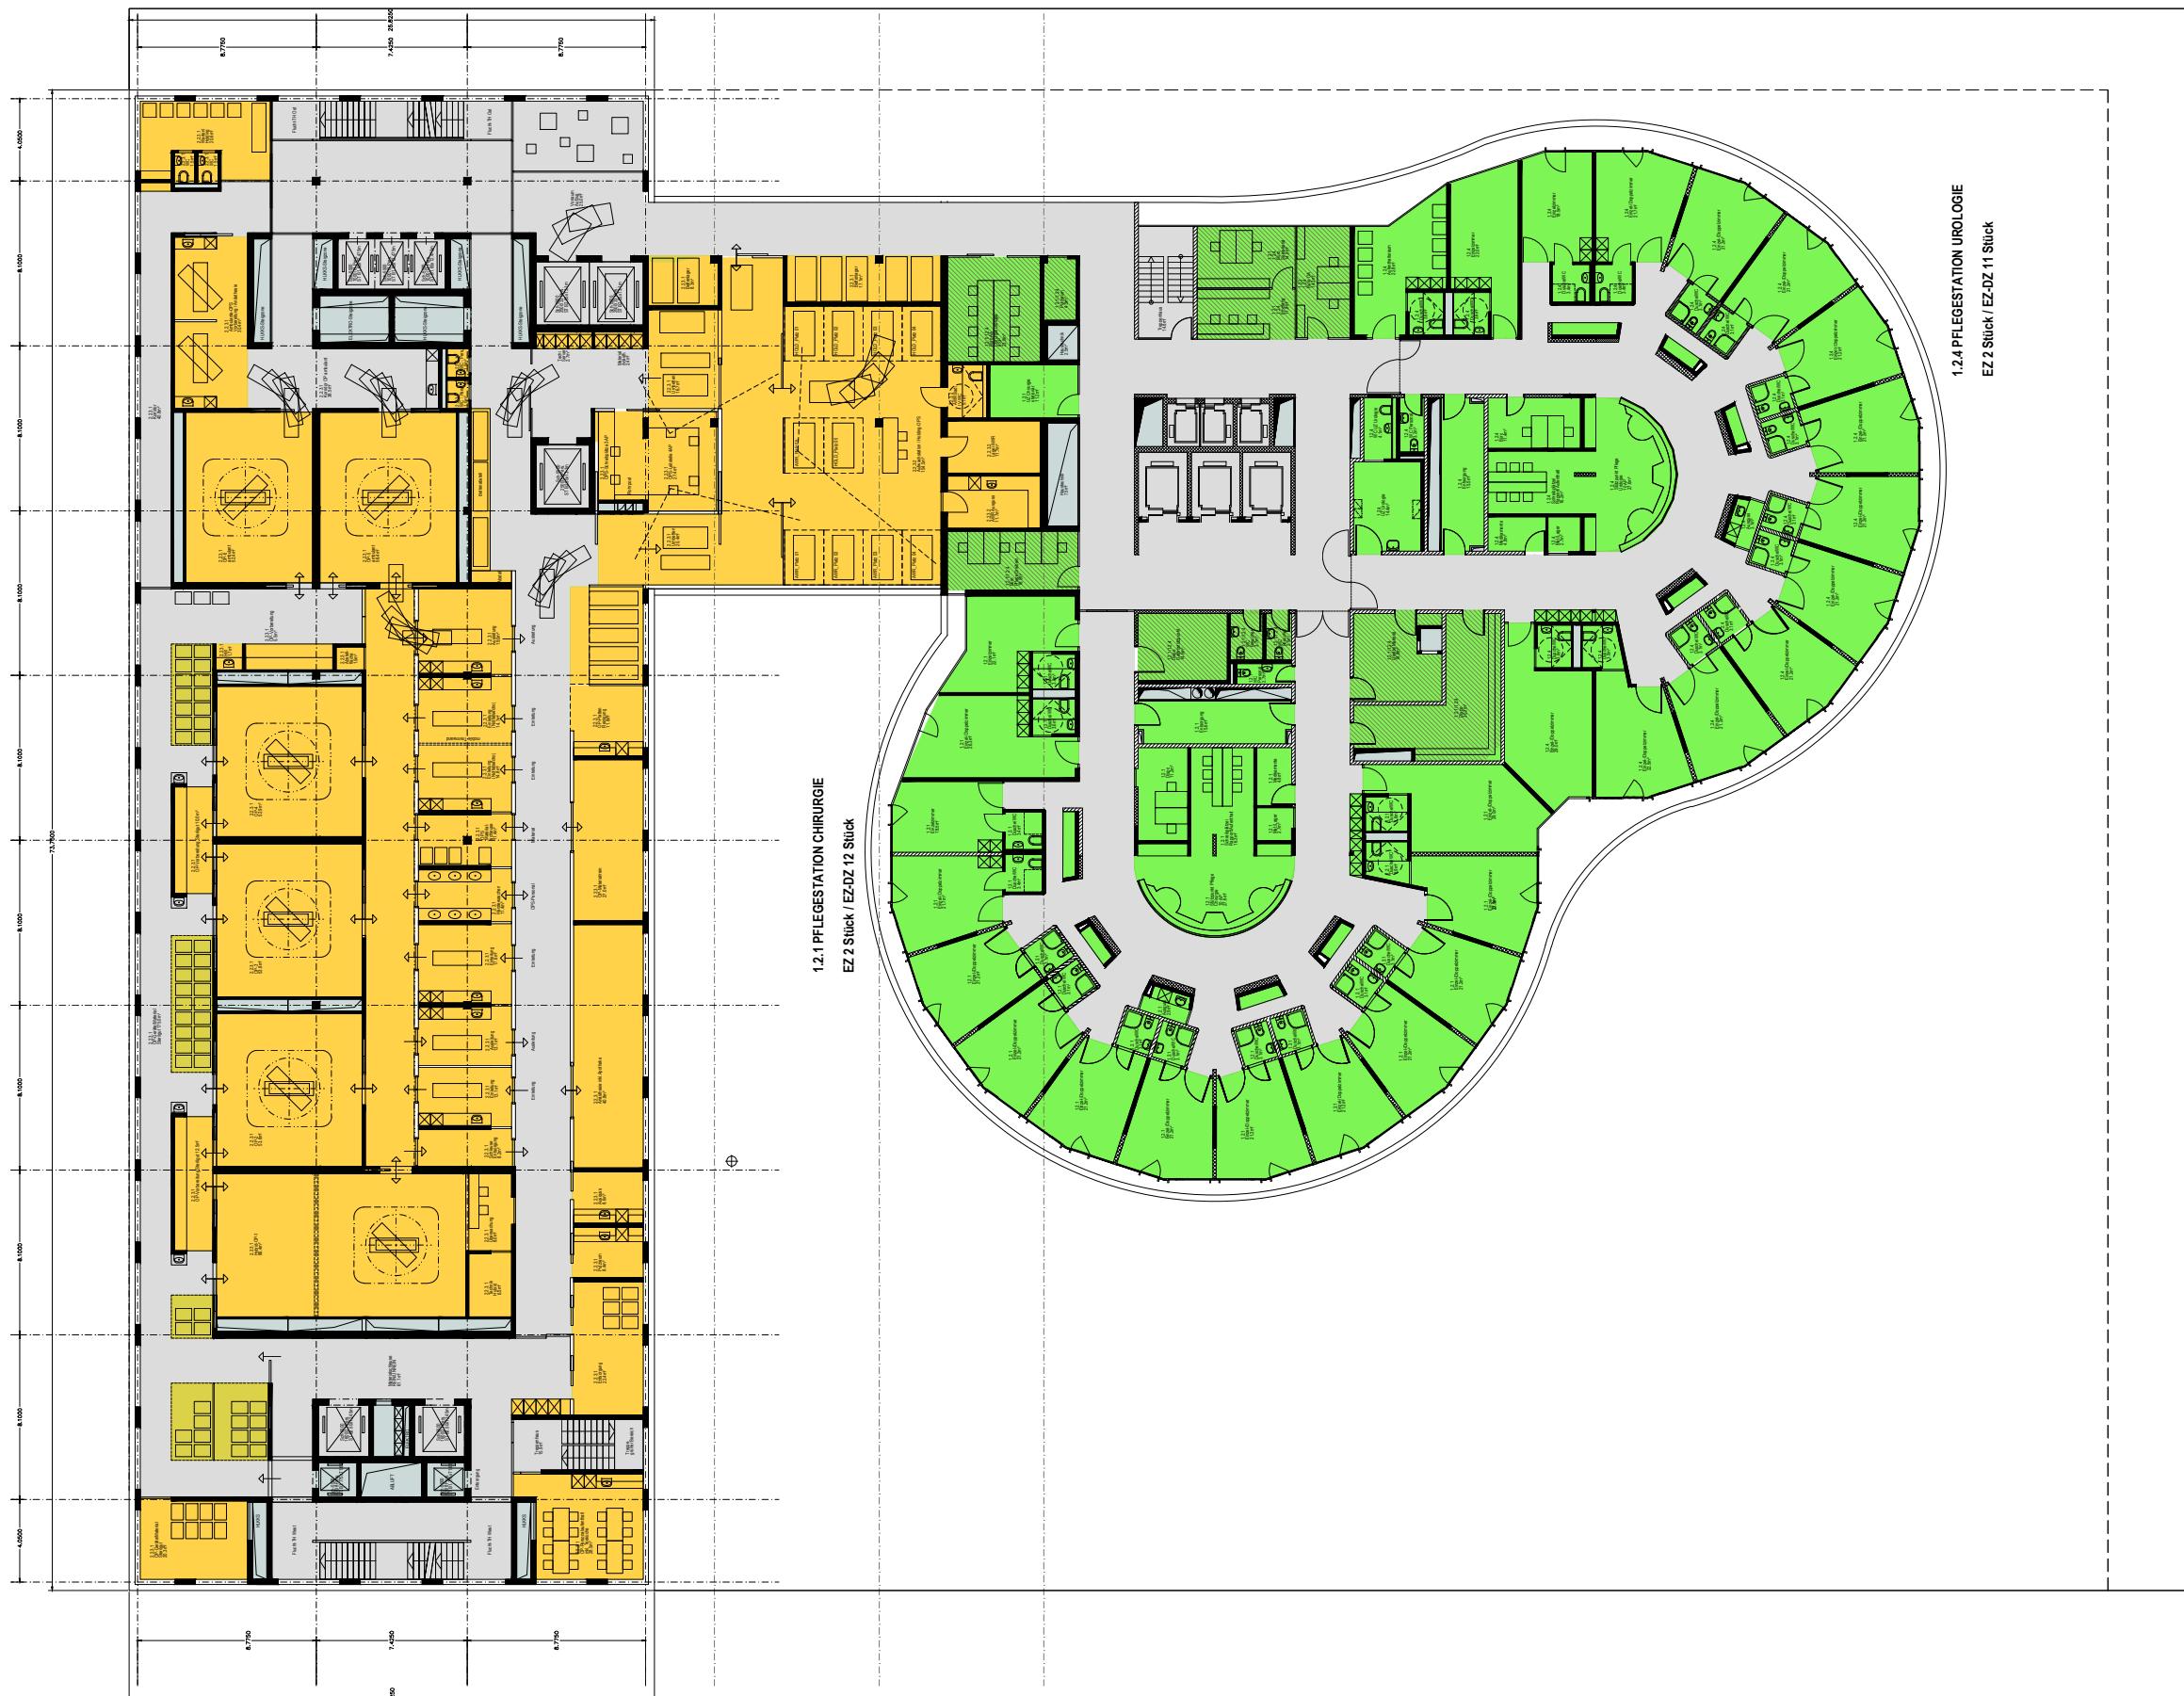

AN  
11513444

GESCHOSS/SCHNITT/FASSADE  
3. OG Funktionsbereiche

MASSTAB  
B+P 1:350

PROJEKT  
Spitalzentrum Oberwallis

ADRESSE  
Brig

GEZ  
kma

DATUM  
03.07.2017

Burckhardt+Partner AG  
Architekten Generalplaner  
[www.burckhardtpartner.ch](http://www.burckhardtpartner.ch)  
Bern  
Laupenstrasse 18a  
CH 3001 Bern  
Tel +41 31 335 21 11  
Fax +41 31 335 21 55  
[bern@burckhardtpartner.ch](mailto:bern@burckhardtpartner.ch)