


LEGENDE

- 1.5 PFLEGESTAT. DEPT. PSYCH.
- 1.5.1 Pflegest. Psych. Erwachsene
- 5.1 HAUSTECHNIK
- 5.1.1 Elektroanlagen
- 5.1.2 Heizungs-, Lüftungs-, Klima-/Kälteanlagen
- 5.1.3 Sanitäranlagen
- GEMEINSAME NUTZUNG
GEMÄSS RAUMNUMMER

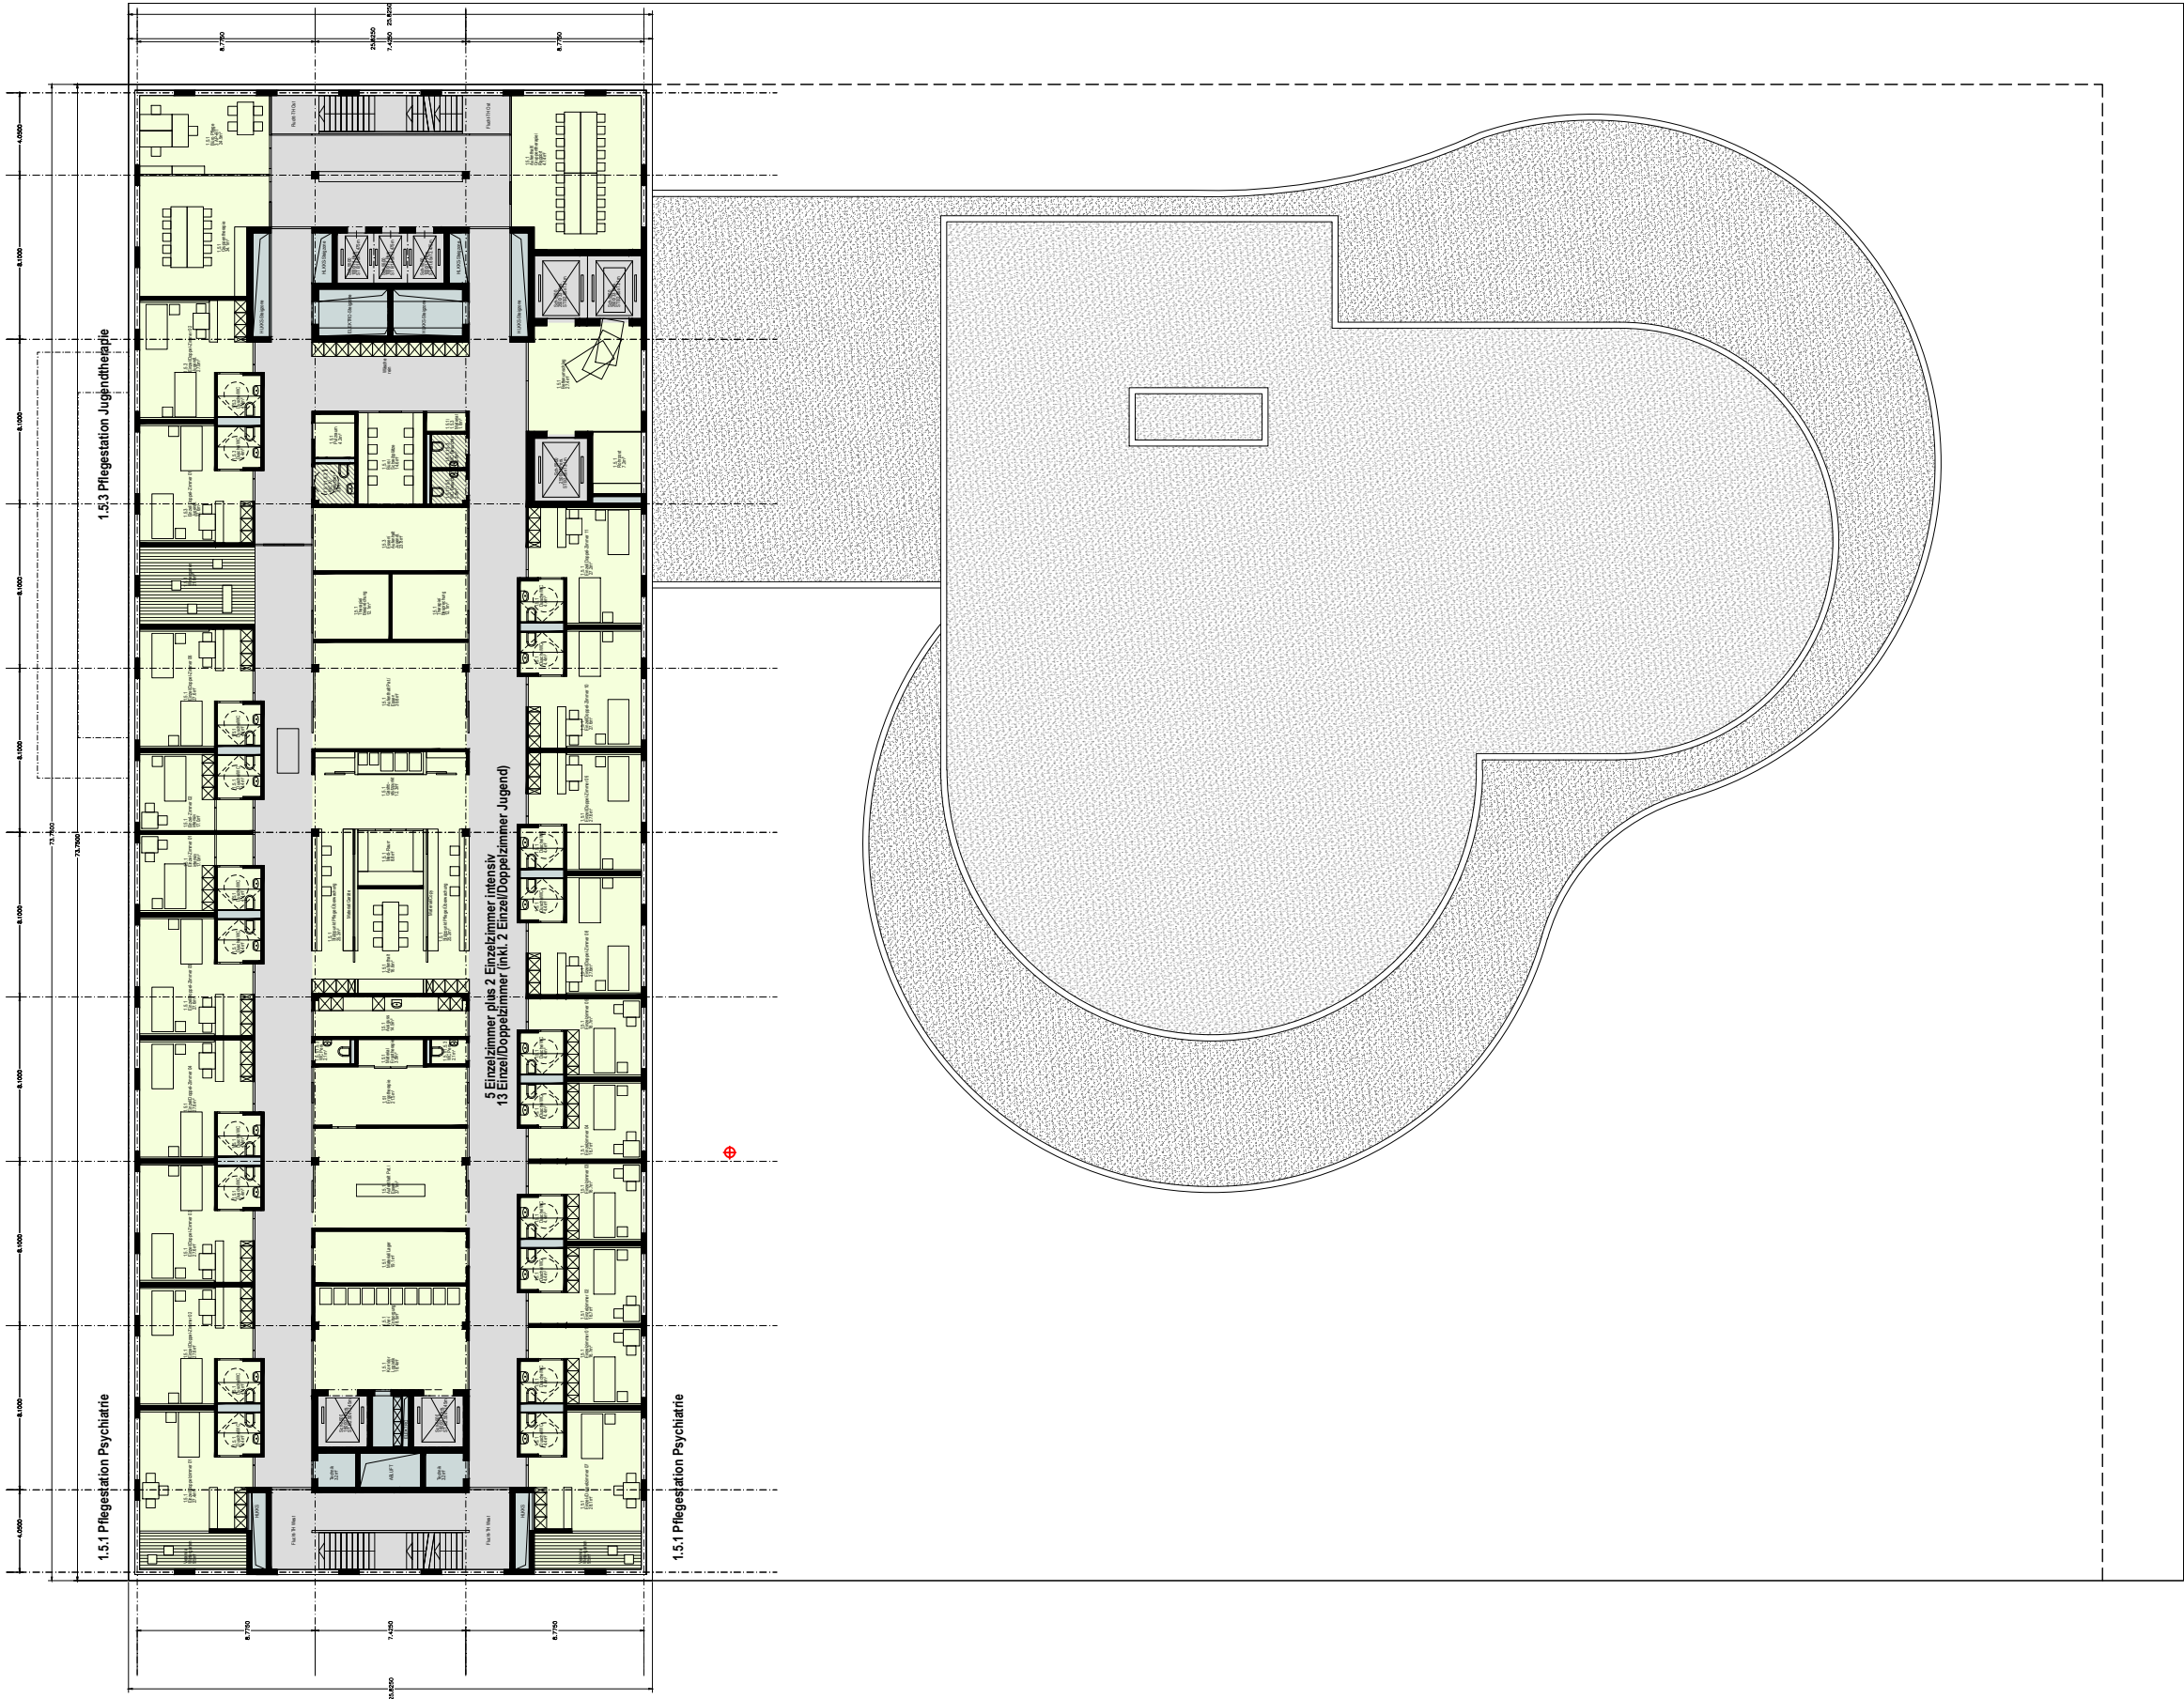

AN
11513444
GESCHOSS/SCHNITT/FASSADE
9. OG Funktionsbereiche
MASSTAB
B+P 1:350

PROJEKT
Spitalzentrum Oberwallis
ADRESSE
Brig
GEZ
kma

DATUM
03.07.2017

Burckhardt+Partner AG
Architekten Generalplaner
www.burckhardtpartner.ch
Bern
Laupenstrasse 18a
CH 3001 Bern
Tel +41 31 335 21 11
Fax +41 31 335 21 55
bern@burckhardtpartner.ch