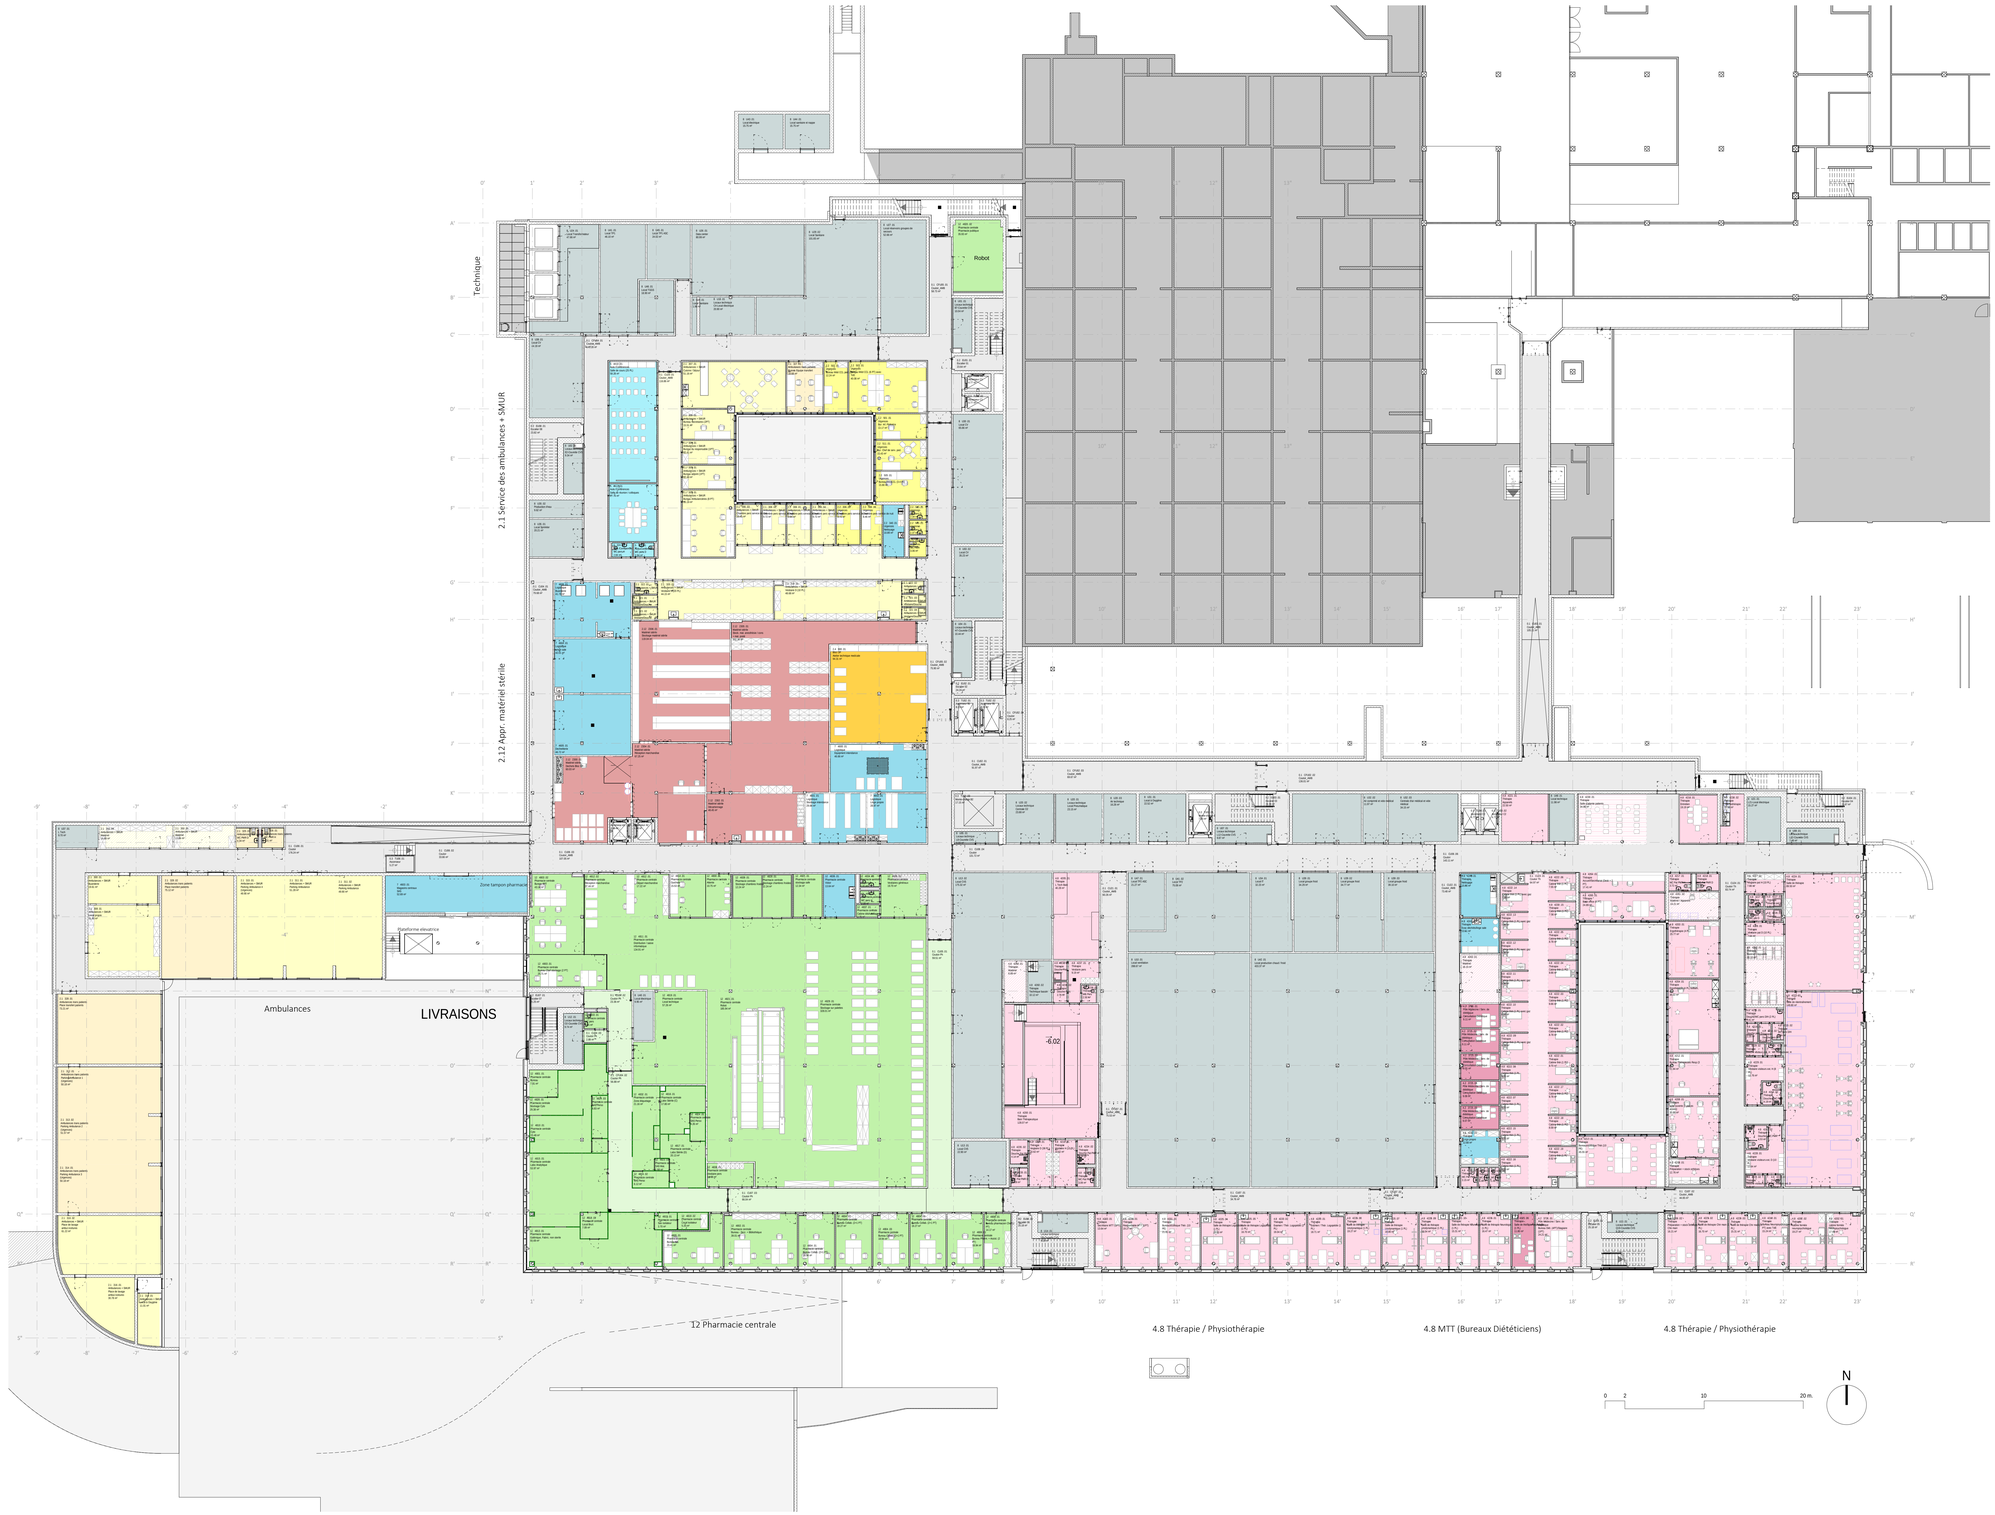

- 1.2 Admission
- 1.3 Direction
- 2.1 Service des ambulances + SMUR
- 2.1.1 Service des ambulances / transferts patients
- 2.2 Urgences
- 2.3 Radiologie
- 2.4 Bloc opératoire et salle de réveil
- 2.5 Bloc obstétrical
- 2.7 Soins intensifs
- 2.8 Soins continus
- 2.9 Endoscopie
- 2.10.1 Hôpital de jour - médecine
- 2.10.2 Hôpital de jour - chirurgie
- 2.11 Hystocytopathologie au bloc opératoire
- 2.12 Approvisionnement matériel stérile
- 3.2 Soins continus - cardiologie / neurologie
- 3.3 Service de soins de Gynécologie-Obstétrique-Prénatal
- 3.4 Néonatologie et services de soins de pédiatrie
- 3.6.1 Unité de soins - Cardiologie
- 3.6.2 Unité de soins - Neurologie
- 4.1 Pôle chirurgie ophtal. / chir. thor. / ORL / chir. visc. / UEP
- 4.1.1 Pôle chirurgie + ortho / chirurgie plastique
- 4.2 Pôle Médecine / Locaux Communs
- 4.2 Pôle Médecine / Gastro-entérologie
- 4.2 Pôle Médecine / Médecine interne
- 4.2 Pôle Médecine / Pneumologie
- 4.2 Dialyse
- 4.5 Consultations ICH
- 4.8 Thérapie / Physiothérapie
- 5 Aula / Salles de conférences
- 6.1 Service de restauration
- 7 Logistique
- 11.1 Service d'anesthésiologie et réanimation
- 12 Pharmacie centrale
- 21.1 CaMétria
- Disponible
- Technique

Hôpital du Valais
Site de Sion / Extension et transformation

Av. du Grand-Champsec 86, CH-1951 Sion

Titre	EXTENSION	Phase	EXECUTION
Ech.	NIU_1:200		
Partie			
Description	Niveau U - 1.200		
Remarques	...	N° plan	200_01
		Echelle	1:200
		Altitude	492.36
Date	14.10.2022	Format	130 x 84 cm

Architecte: FERRARI ARCHITECTES; gmp Architekten von Gerkan, Marg und Partner

Direction générale des travaux: FERRARI ARCHITECTES; gmp Architekten von Gerkan, Marg und Partner; KBM

TOUR 1: zone 1, zone 2, zone C, zone D
TOUR 2: zone A, zone B, zone 3, zone 4, zone 5, zone 6

Mandataires: FERRARI ARCHITECTES; gmp Architekten von Gerkan, Marg und Partner
Av Benjamin-Constant 1 | Case postale 6162 | CH-1002 Lausanne
T +41 21 311 72 72 | E secretariat@ferrari-architectes.ch | I www.ferrari-architectes.ch

Statut: PROVISOIRE
N° interne:

Date	Dessiné	Contrôlé	Visa 1	Visa 2	n°	Modifications

Référence maquette numerique: V20