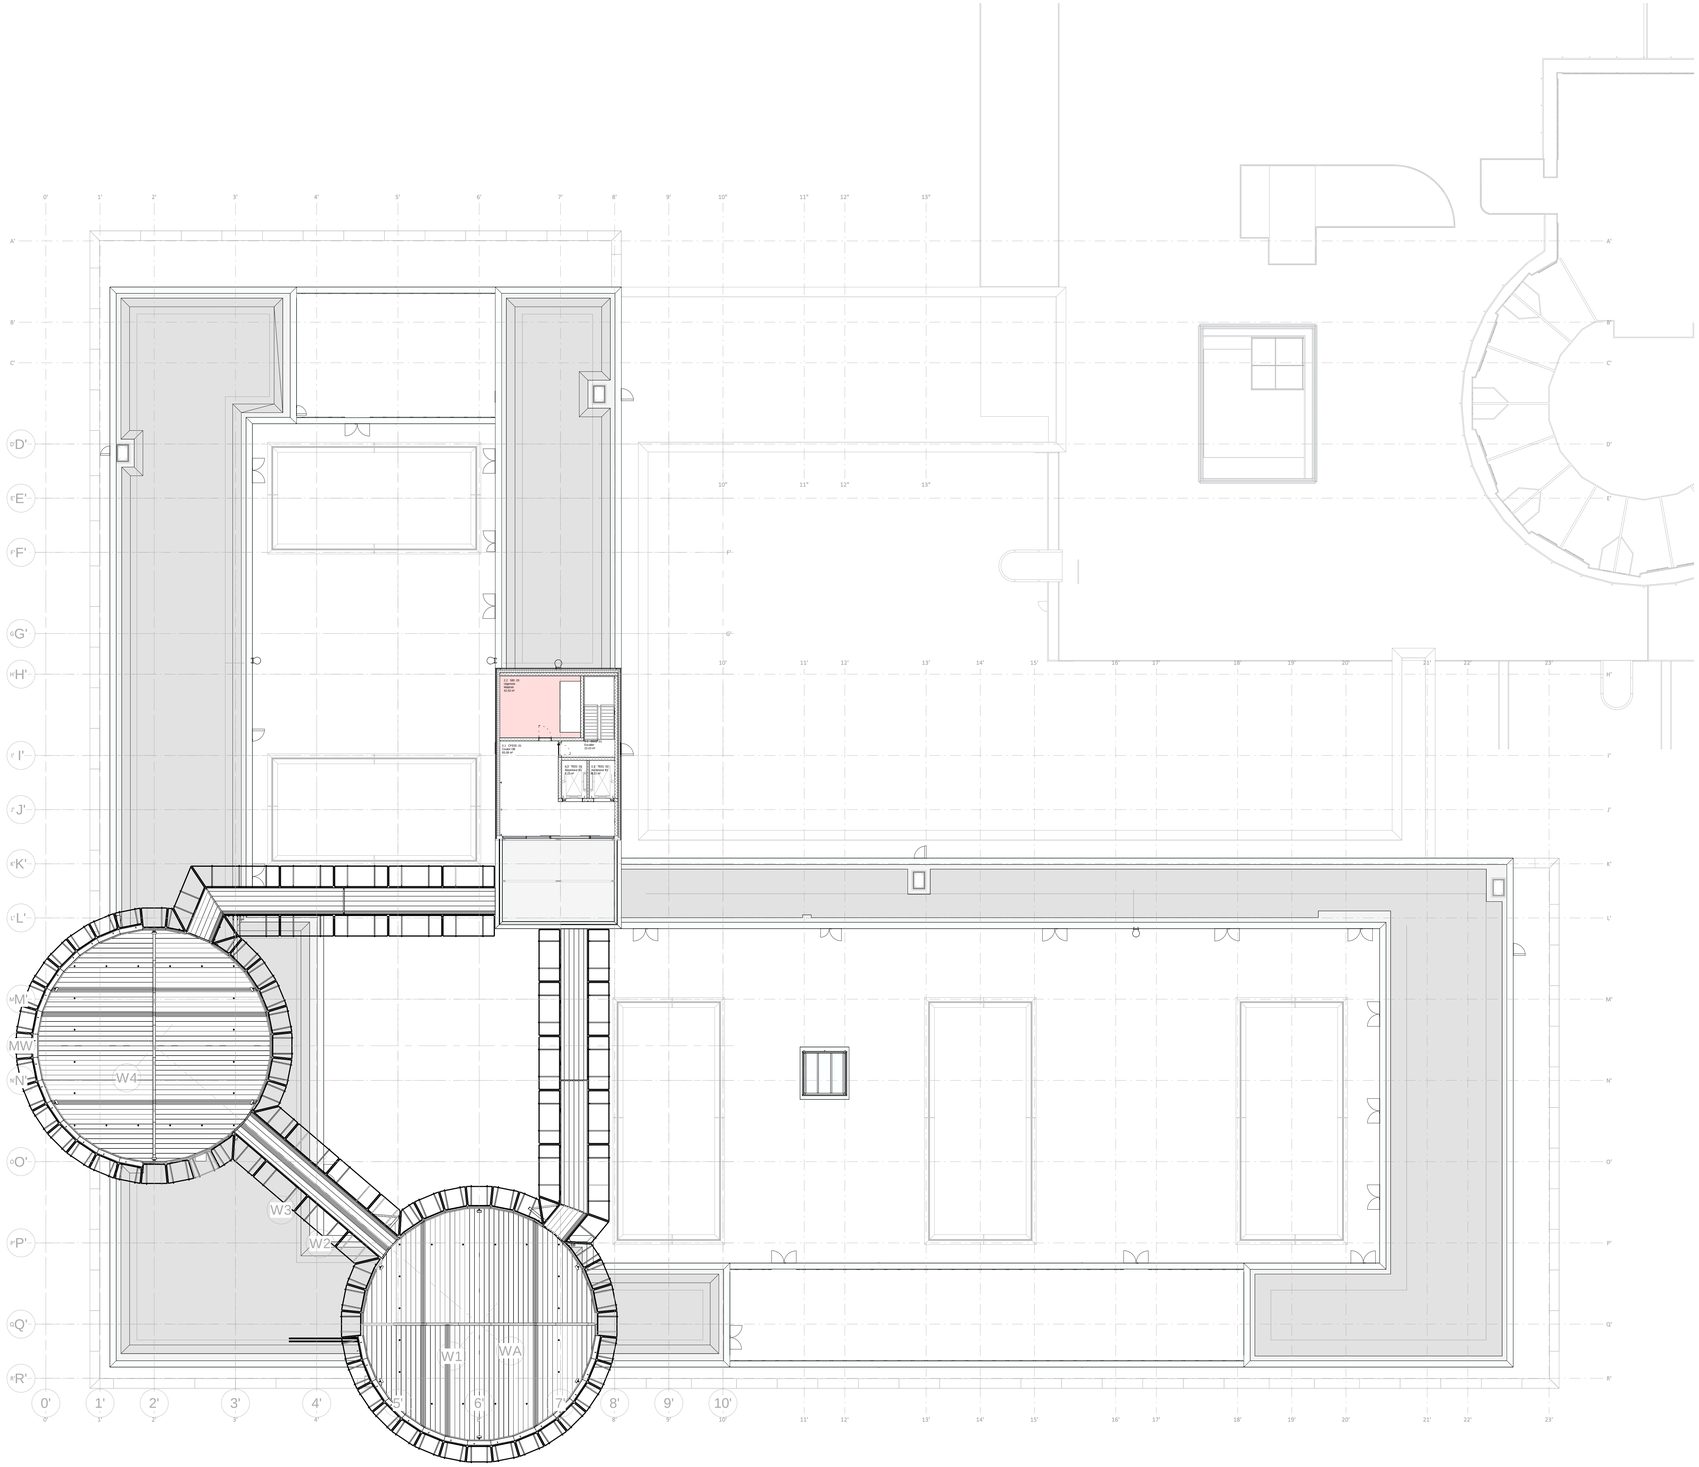

Hôpital du Valais
Spital Wallis

Hôpital du Valais
Site de Sion / Extension et transformation

Av. du Grand-Champsec 86, CH-1951 Sion

N

Projet	EXTENSION	Phase	EXECUTION
Titre	NIE_1:200		
Partie			
Description	Niveau E - 1.200		
Remarques	...		

Architecte: FERRARI ARCHITECTES gmp Architekten von Gerkan, Marg und Partner

Direction générale des travaux: FERRARI ARCHITECTES gmp Architekten von Gerkan, Marg und Partner; KBM Infra Group

N° plan	200_06		
Echelle	1:200	Altitude	515.71
Date	14.10.2022	Format	A0

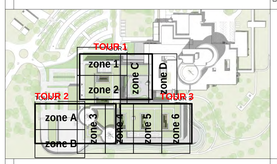

Maquettiste: FERRARI ARCHITECTES gmp Architekten von Gerkan, Marg und Partner

Av.Benjamin-Constant 1 | T +41 21 311 72 72
Case postale 6162 | E secretariat@ferrari-architectes.ch
CH-1002 Lausanne | I www.ferrari-architectes.ch

Statut: PROVISOIRE

N° interne:

Date	Dessiné	Contrôlé	Visa 1	Visa 2	n°	Modifications

Référence maquette numérique: V20

3 2 1

D C B A