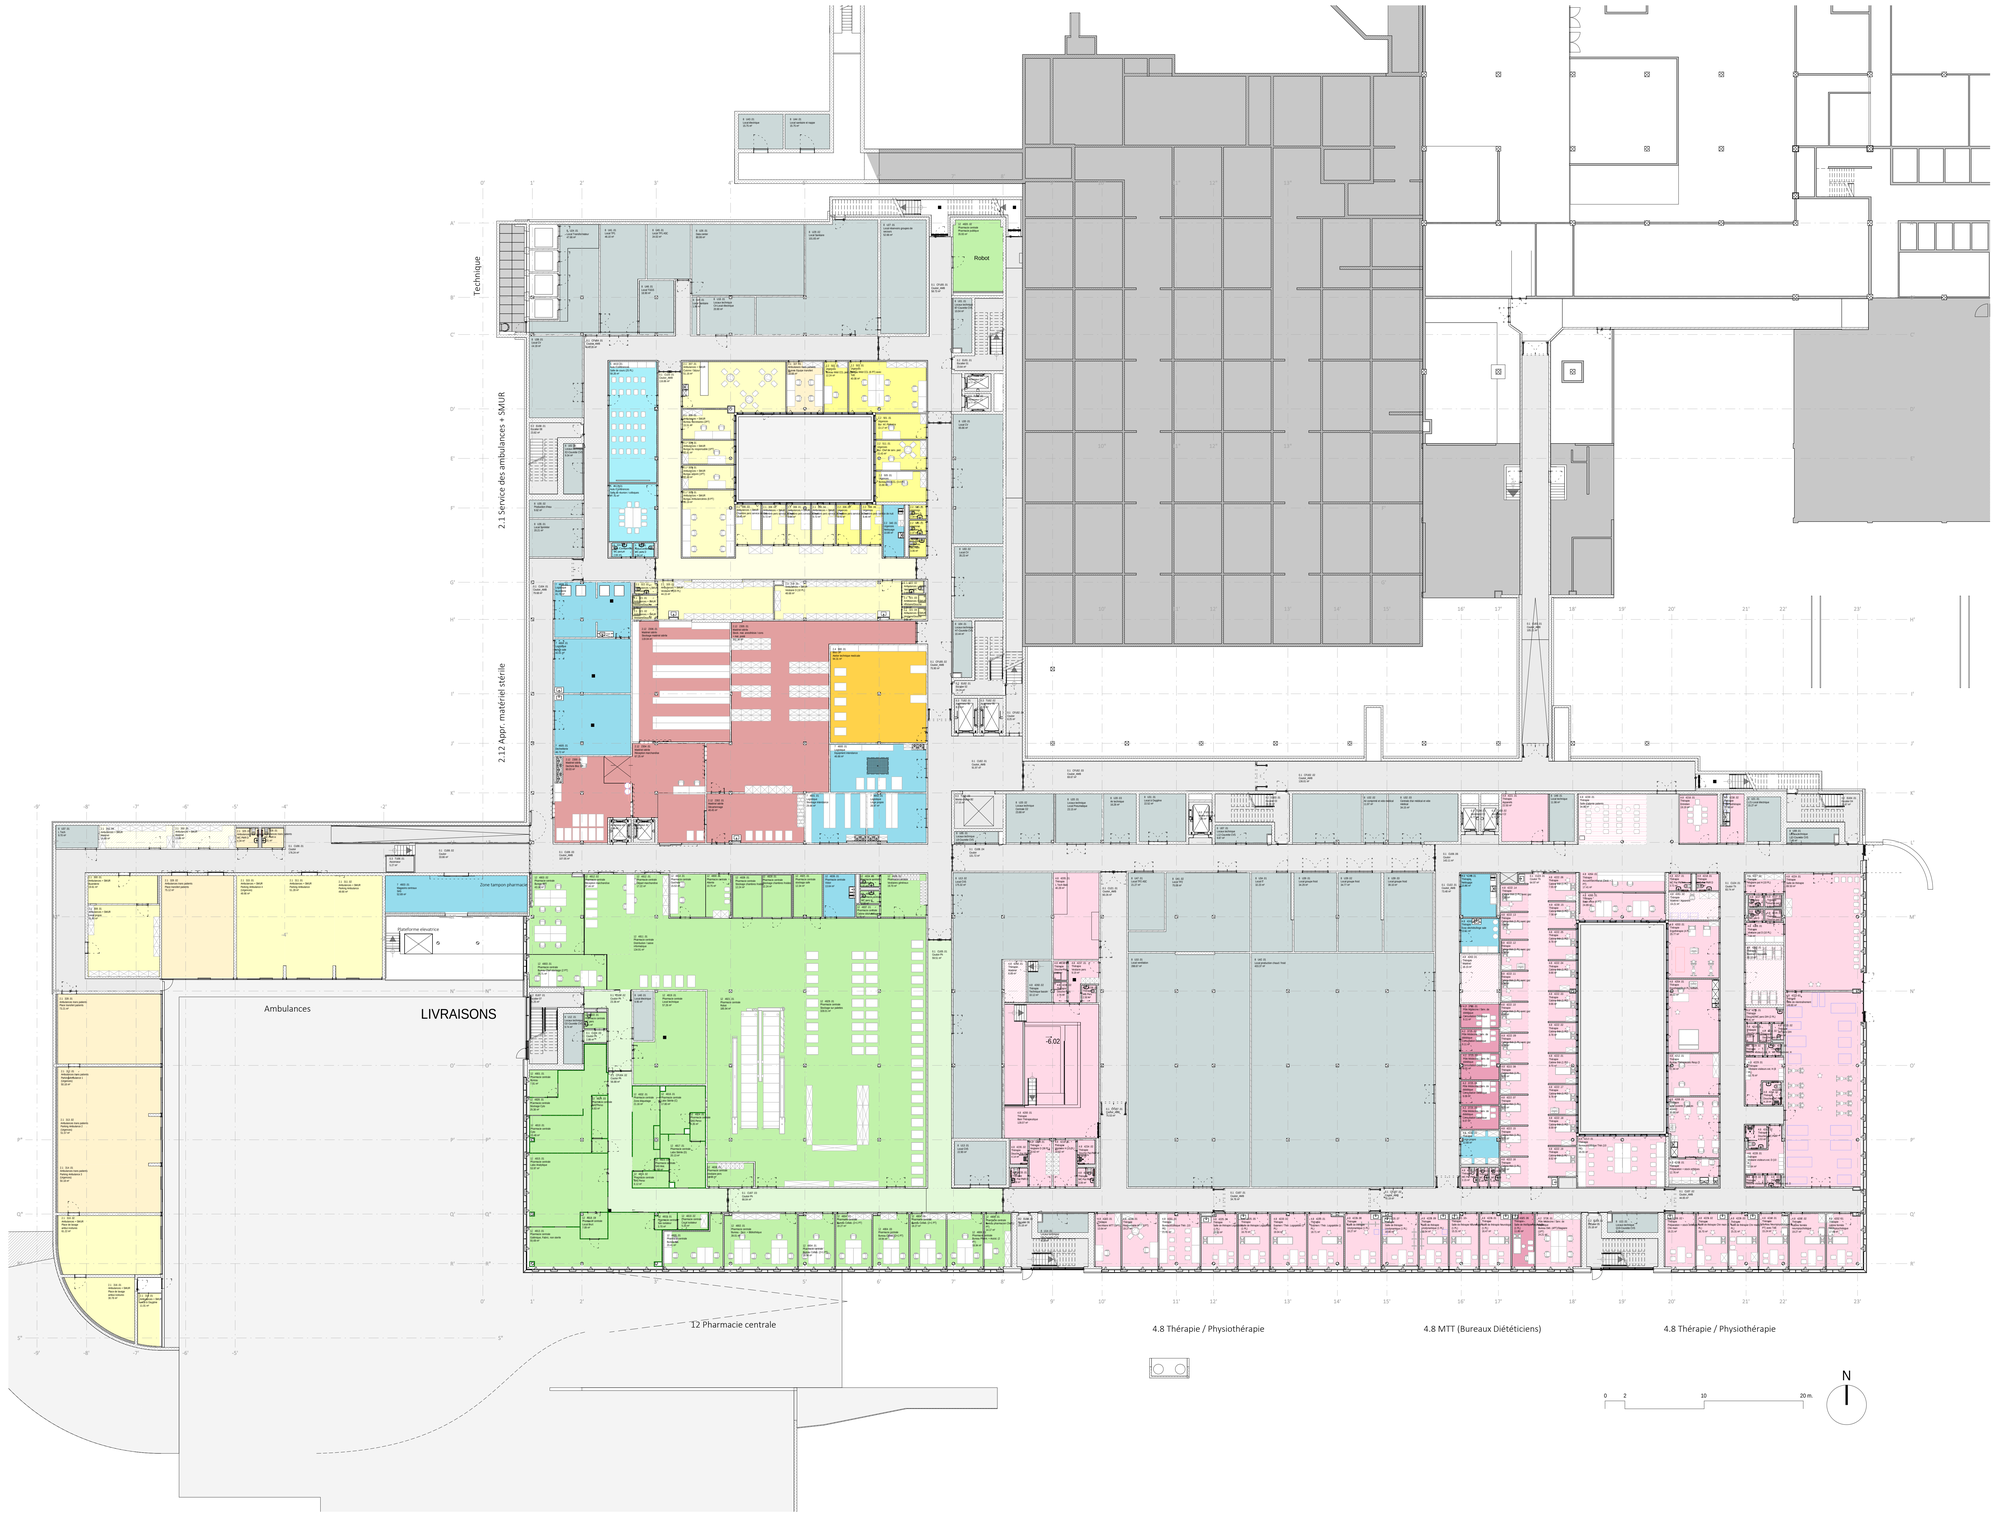


- 1.2 Admission
- 1.3 Direction
- 2.1 Service des ambulances + SMUR
- 2.1.1 Service des ambulances / transferts patients
- 2.2 Urgences
- 2.3 Radiologie
- 2.4 Bloc opératoire et salle de réveil
- 2.5 Bloc obstétrical
- 2.7 Soins intensifs
- 2.8 Soins continus
- 2.9 Endoscopie
- 2.10.1 Hôpital de jour - médecine
- 2.10.2 Hôpital de jour - chirurgie
- 2.11 Hystocytopathologie au bloc opératoire
- 2.12 Approvisionnement matériel stérile
- 3.2 Soins continus - cardiologie / neurologie
- 3.3 Service de soins de Gynécologie-Obstétrique-Prénatal
- 3.4 Néonatologie et services de soins de pédiatrie
- 3.6.1 Unité de soins - Cardiologie
- 3.6.2 Unité de soins - Neurologie
- 4.1 Pôle chirurgie ophtal. / chir. thor. / ORL / chir. visc. / UEP
- 4.1.1 Pôle chirurgie + ortho / chirurgie plastique
- 4.2 Pôle Médecine / Locaux Communs
- 4.2 Pôle Médecine / Gastro-entérologie
- 4.2 Pôle Médecine / Médecine interne
- 4.2 Pôle Médecine / Pneumologie
- 4.2 Dialyse
- 4.5 Consultations ICH
- 4.8 Thérapie / Physiothérapie
- 5 Aula / Salles de conférences
- 6.1 Service de restauration
- 7 Logistique
- 11.1 Service d'anesthésiologie et réanimation
- 12 Pharmacie centrale
- 21.1 CaMétria
- Disponible
- Technique

Hôpital du Valais
Site de Sion / Extension et transformation

Av. du Grand-Champsec 86, CH-1951 Sion

Titre	EXTENSION	Phase	EXECUTION
Ech.	NIU_1:200		
Partie			
Description	Niveau U - 1.200		
Remarques	...	N° plan	200_01
		Echelle	1:200
		Altitude	492.36
Date	14.10.2022	Format	130 x 84 cm

Architecte: FERRARI ARCHITECTES; gmp Architekten von Gerkan, Marg und Partner

Direction générale des travaux: FERRARI ARCHITECTES; gmp Architekten von Gerkan, Marg und Partner; KBM


TOUR 1: zone 1, zone 2, zone C, zone D
TOUR 2: zone A, zone B, zone 3, zone 4, zone 5, zone 6

Mandataires: FERRARI ARCHITECTES; gmp Architekten von Gerkan, Marg und Partner
Av Benjamin-Constant 1 | Case postale 6162 | CH-1002 Lausanne
T +41 21 311 72 72 | E secretariat@ferrari-architectes.ch | I www.ferrari-architectes.ch

Statut: PROVISOIRE
N° interne:

Date	Dessiné	Contrôlé	Visa 1	Visa 2	n°	Modifications

Référence maquette numerique: V20

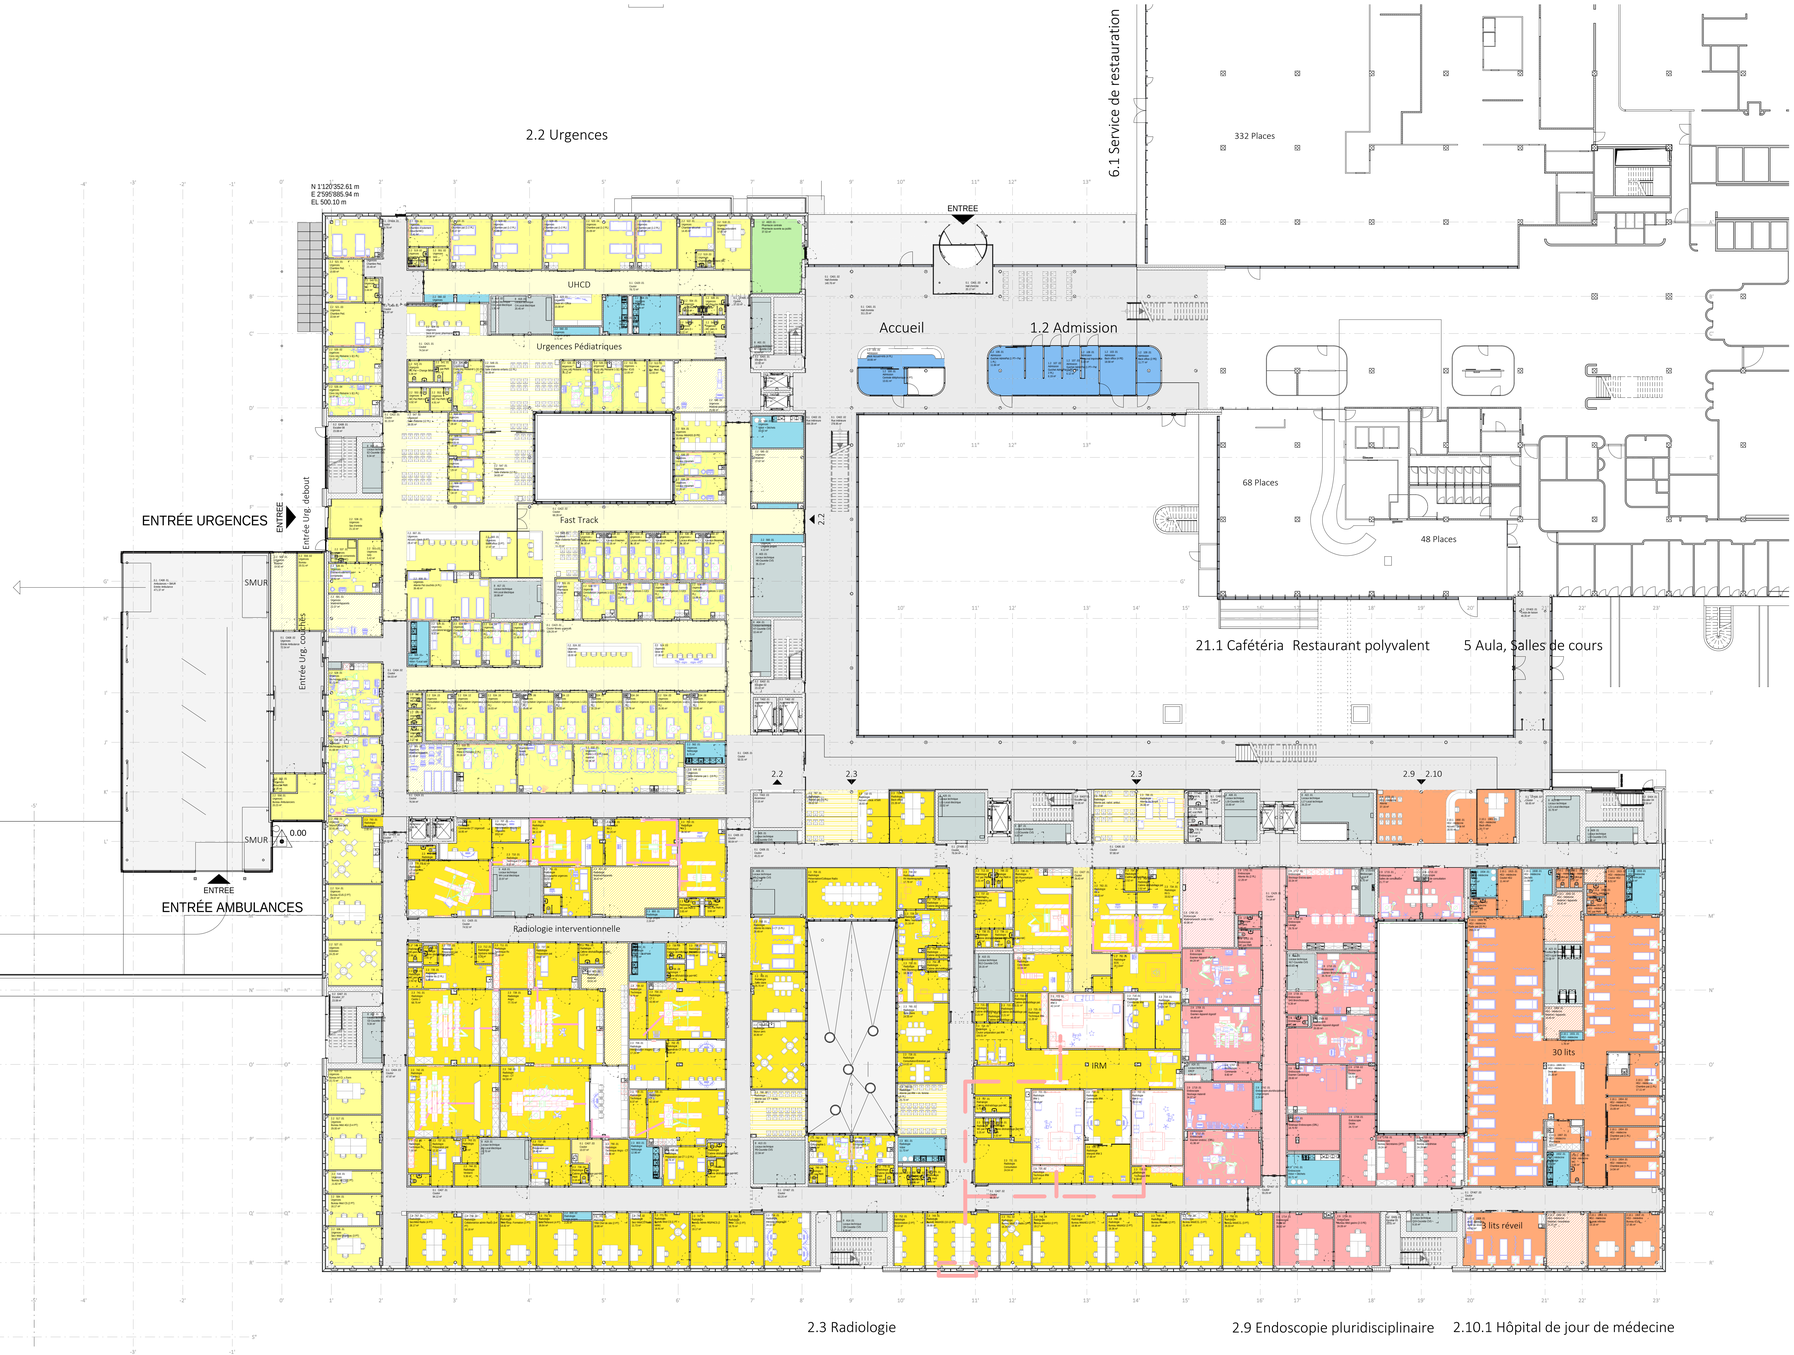


- 1.2 Admission
- 1.3 Direction
- 2.1 Service des ambulances + SMUR
- 2.1.1 Service des ambulances / transferts patients
- 2.2 Urgences
- 2.3 Radiologie
- 2.4 Bloc opératoire et salle de réveil
- 2.5 Bloc obstétrical
- 2.7 Soins intensifs
- 2.8 Soins continus
- 2.9 Endoscopie
- 2.10.1 Hôpital de jour - médecine
- 2.10.2 Hôpital de jour - chirurgie
- 2.11 Hystocytopathologie au bloc opératoire
- 2.12 Approvisionnement matériel stérile
- 3.2 Soins continus - cardiologie / neurologie
- 3.3 Service de soins de Gynécologie-Obstétrique-Prénatal
- 3.4 Néonatologie et services de soins de pédiatrie
- 3.6.1 Unité de soins - Cardiologie
- 3.6.2 Unité de soins - Neurologie
- 4.1 Pôle chirurgie ophtal. / chir. thor. / ORL / chir. visc. / UEP
- 4.1.1 Pôle chirurgie + ortho / chirurgie plastique
- 4.2 Pôle Médecine / Locaux Communs
- 4.2 Pôle Médecine / Gastro-entérologie
- 4.2 Pôle Médecine / Médecine interne
- 4.2 Pôle Médecine / Pneumologie
- 4.2 Dialyse
- 4.5 Consultations ICH
- 4.8 Thérapie / Physiothérapie
- 5 Aula / Salles de conférences
- 6.1 Service de restauration
- 7 Logistique
- 11.1 Service d'anesthésiologie et réanimation
- 12 Pharmacie centrale
- 21.1 Cafétéria
- Disponible
- Technique

Hôpital du Valais
Site de Sion / Extension et transformation
Av. du Grand-Champsec 86, CH-1951 Sion

Projet	EXTENSION	Phase	EXECUTION
Titre	NIA_1:200		
Partie			
Description	Niveau A - 1.200		
Remarques	...		

Architecte: FERRARI ARCHITECTES gmp Architekten von Gerkan, Marg und Partner
Direction générale des travaux: FERRARI ARCHITECTES gmp Architekten von Gerkan, Marg und Partner KBM Management
N° plan: 200_02
Échelle: 1:200 | Altitude: 496.88
Date: 14.10.2022 | Format: 130 x 84 cm

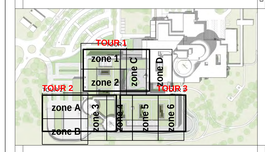

Mandataire: FERRARI ARCHITECTES gmp Architekten von Gerkan, Marg und Partner
Av Benjamin-Constant 1
Case postale 6162
CH-1002 Lausanne
T +41 21 311 72 72
E secretariat@ferrari-architectes.ch
I www.ferrari-architectes.ch

Statut: PROVISOIRE
N° interne:

Date	Dessiné	Contrôlé	Visa 1	Visa 2	n°	Modifications

Référence maquette numerique: V20

3 2 1

1.2	Admission	4.1	Pôle chirurgie ophtal. / chir. thor. / ORL / chir. visc. / UEP
1.3	Direction	4.1.1	Pôle chirurgie + ortho / chirurgie plastique
2.1	Service des ambulances + SMUR	4.2	Pôle Médecine / Locaux Communs
2.1.1	Service des ambulances / transferts patients	4.2	Pôle Médecine / Gastro-entérologie
2.2	Urgences	4.2	Pôle Médecine / Médecine interne
2.3	Radiologie	4.2	Pôle Médecine / Pneumologie
2.4	Bloc opératoire et salle de réveil	4.2	Dialyse
2.5	Bloc obstétrical	4.5	Consultations ICH
2.7	Soins intensifs	4.8	Thérapie / Physiothérapie
2.8	Soins continus	5	Aula / Salles de conférences
2.9	Endoscopie	6.1	Service de restauration
2.10.1	Hôpital de jour - médecine	7	Logistique
2.10.2	Hôpital de jour - chirurgie	11.1	Service d'anesthésiologie et réanimation
2.11	Hystocytopathologie au bloc opératoire	12	Pharmacie centrale
2.12	Approvisionnement matériel stérile	21.1	Cafétéria
3.2	Soins continus - cardiologie / neurologie		Disponible
3.3	Service de soins de Gynécologie-Obstétrique-Prénatal		Technique
3.4	Néonatologie et services de soins de pédiatrie		
3.6.1	Unité de soins - Cardiologie		
3.6.2	Unité de soins - Neurologie		

4.5 Consultations ICH

Soins continus cardio/neuro

4.2 Pôle C.V.C / Neurologie

ICH

Neurologie

Neurologie

Neurologie

Neurologie

Neurochirurgie

Ophtalmologie

Unité de soins - neurologie

3.6.2 Unité de soins - Neurologie (20 lits)

4.1.1 Pôle chirurgie

Hépatologie

ORL

Chirurgie plastique

ORL

Orthopédie

Chirurgie générale

UEP

Médecine interne

20 lits

3.4 Néonatologie

2.8 Service des soins continus

4.2 Dialyse+Nephrologie

0 2 10 20 m.

N

Hôpital du Valais
Site de Sion / Extension et transformation
Av. du Grand-Champsec 86, CH-1951 Sion

Projet	EXTENSION	Phase	EXECUTION
Titre	NIB_1:200		
Partie			
Description	Niveau B - 1.200		
Remarques	...	N° plan	200_03
		Echelle	1:200
		Altitude	500.80
		Date	14.10.2022
		Format	A0

Architecte: FERRARI ARCHITECTES gmp Architekten von Gerkan, Marg und Partner

Direction générale des travaux: FERRARI ARCHITECTES gmp Architekten von Gerkan, Marg und Partner KBM PM GROUP

TOUR 1 zone 1 zone 2 zone C zone D
TOUR 2 zone A zone B zone 3 zone 4 zone 5 zone 6
TOUR 3

Mandataire: FERRARI ARCHITECTES gmp Architekten von Gerkan, Marg und Partner
Av.Georges-Comisetti 1 | Case postale 5162 | CH-1002 Lausanne
T +41 21 311 72 72 | E secretariat@ferrari-architectes.ch | I www.ferrari-architectes.ch

Statut: PROVISOIRE

N° interne:

Date	Dessiné	Contrôlé	Visa 1	Visa 2	n°	Modifications

Référence maquette numerique: V20

1.2 Admission
1.3 Direction
2.1 Service des ambulances + SMUR
2.1.1 Service des ambulances / transferts patients
2.2 Urgences
2.3 Radiologie
2.4 Bloc opératoire et salle de réveil
2.5 Bloc obstétrical
2.7 Soins intensifs
2.8 Soins continus
2.9 Endoscopie
2.10.1 Hôpital de jour - médecine
2.10.2 Hôpital de jour - chirurgie
2.11 Hystocytopathologie au bloc opératoire
2.12 Approvisionnement matériel stérile
3.2 Soins continus - cardiologie / neurologie
3.3 Service de soins de Gynécologie-Obstétrique-Prénatal
3.4 Néonatologie et services de soins de pédiatrie
3.6.1 Unité de soins - Cardiologie
3.6.2 Unité de soins - Neurologie
4.1 Pôle chirurgie ophtal. / chir. thor. / ORL / chir. visc. / UEP
4.1.1 Pôle chirurgie + ortho / chirurgie plastique
4.2 Pôle Médecine / Locaux Communs
4.2 Pôle Médecine / Gastro-entérologie
4.2 Pôle Médecine / Médecine interne
4.2 Pôle Médecine / Pneumologie
4.2 Dialyse
4.5 Consultations ICH
4.8 Thérapie / Physiothérapie
5 Aula / Salles de conférences
6.1 Service de restauration
7 Logistique
11.1 Service d'anesthésiologie et réanimation
12 Pharmacie centrale
21.1 Cafétéria
Disponible
Technique

2.10.2 Hôpital de jour de chirurgie

11.1 Service d'anesthesiologie et réanimation

3.3 Service de soins Gynéco-Obstétrique-Prénatal

2.4 Bloc opératoire et salle de réveil

2.11 Histocytopathologie

2.4 Bloc opératoire et salle de réveil

2.5 Bloc obstétrical

2.7 Services des soins intensifs

0 2 10 20 m.

N

Hôpital du Valais
Site de Sion / Extension et transformation

Hôpital du Valais
Spital Wallis


Av. du Grand-Champsec 86, CH-1951 Sion

Projet	EXTENSION	Phase	EXECUTION
Titre	NIC_1:200		
Partie			
Description	Niveau C - 1.200		
Remarques	...		

Architecte: FERRARI-ARCHITECTES gmp Architekten von Gerkan, Marg und Partner

Direction générale des travaux: FERRARI-ARCHITECTES gmp Architekten von Gerkan, Marg und Partner KBM PM GROUP

N° plan: 200_04
Echelle: 1:200
Altitude: 504.75
Date: 14.10.2022
Format: A0

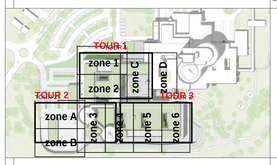


Mandataire: FERRARI-ARCHITECTES gmp Architekten von Gerkan, Marg und Partner
Av.Benjamin-Constant 1
Case postale 5162
CH-1002 Lausanne
T +41 21 311 72 72
E secretariat@ferrari-architectes.ch
I www.ferrari-architectes.ch

Statut: PROVISOIRE
N° interne:

Date	Dessiné	Contrôlé	Visa 1	Visa 2	n°	Modifications

Référence maquette numerique: V37

3 2 1

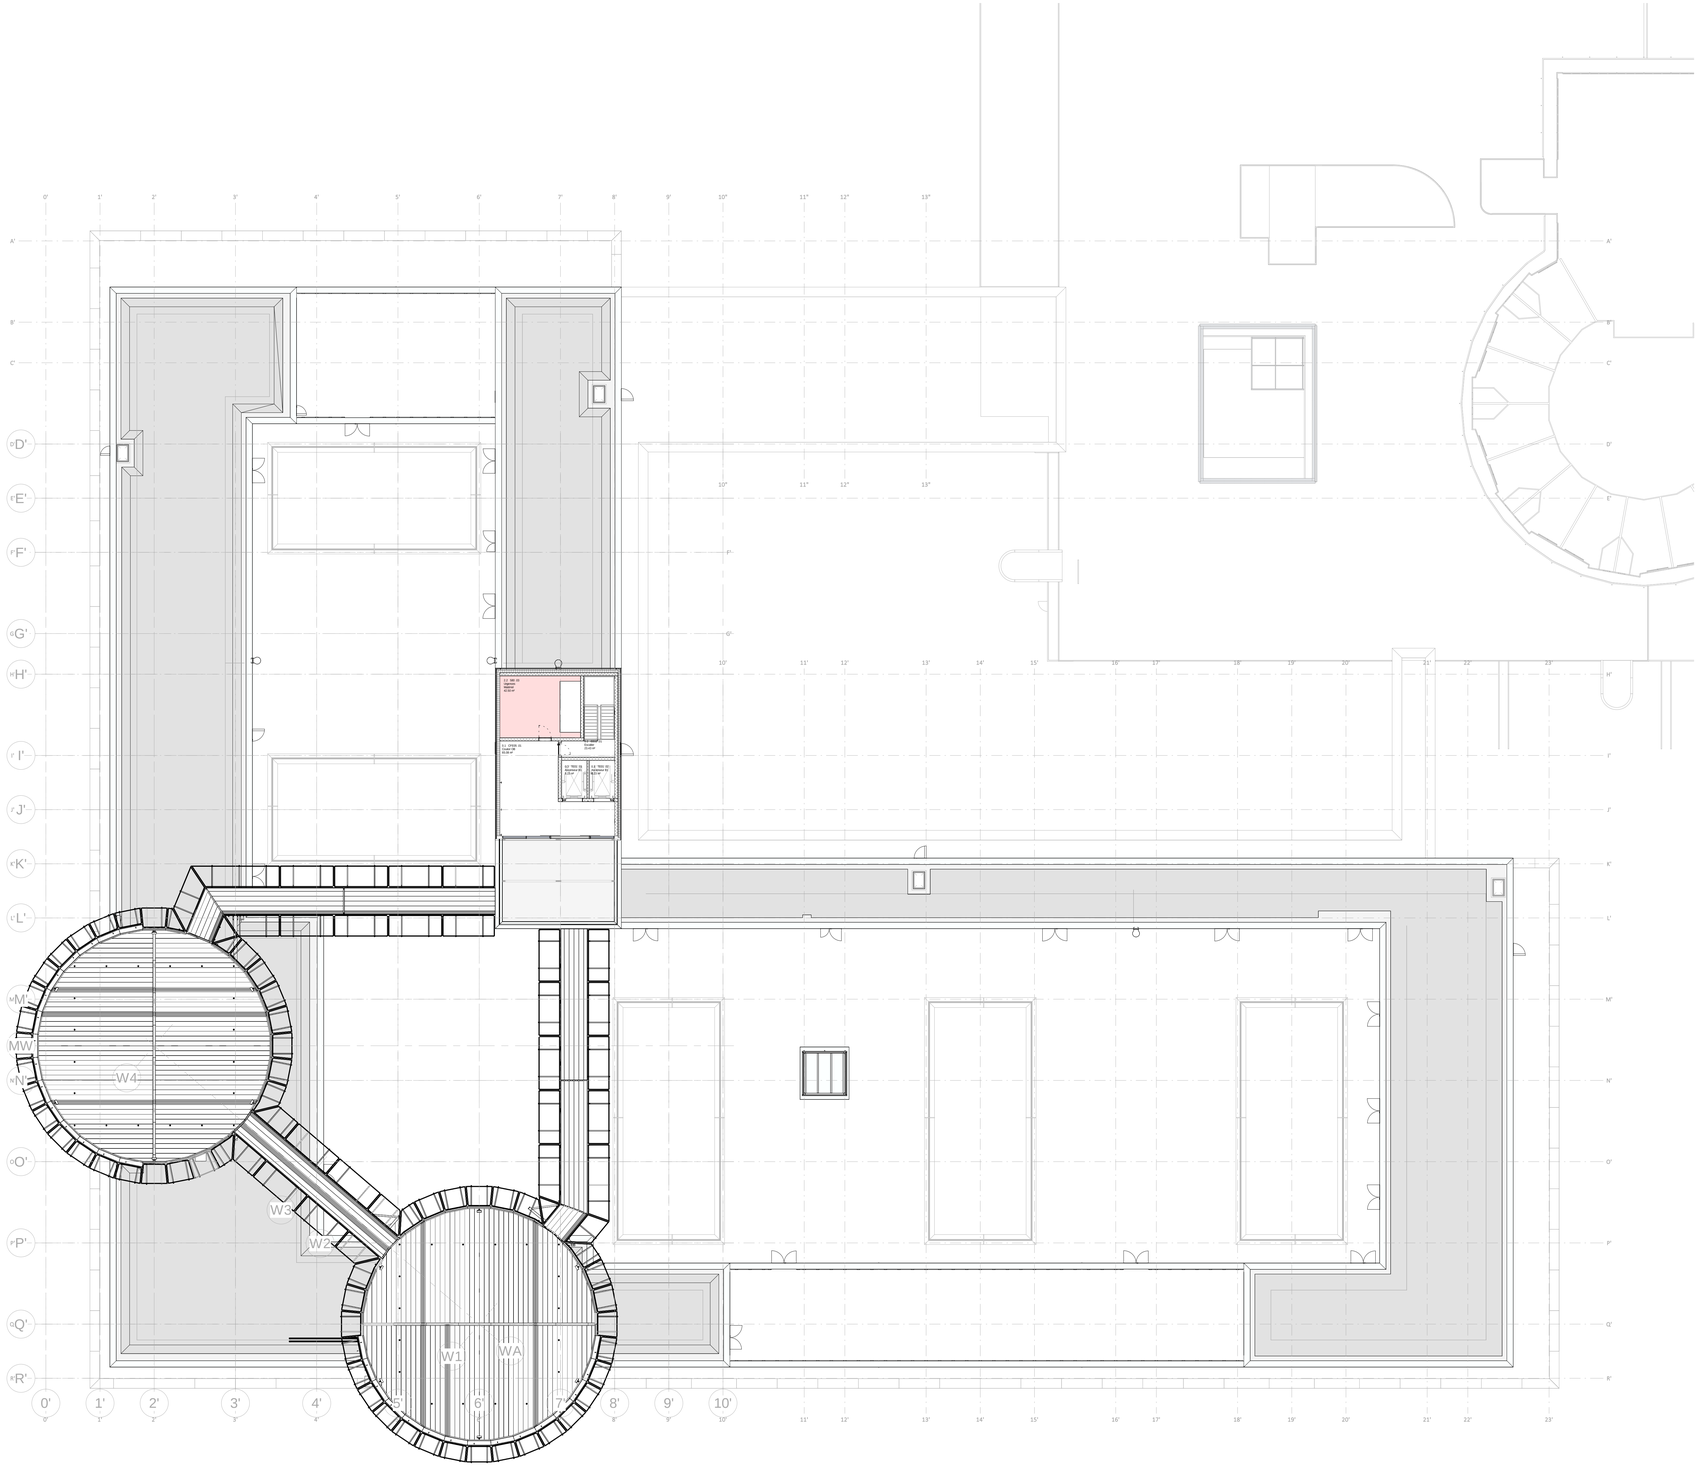

Hôpital du Valais
Spital Wallis

Hôpital du Valais
Site de Sion / Extension et transformation

Av. du Grand-Champsec 86, CH-1951 Sion


N

Projet	EXTENSION	Phase	EXECUTION
Titre	NIE_1:200		
Partie			
Description	Niveau E - 1.200		
Remarques	...		

Architecte: FERRARI ARCHITECTES gmp Architekten von Gerkan, Marg und Partner

Direction générale des travaux: FERRARI ARCHITECTES gmp Architekten von Gerkan, Marg und Partner; KBM Infra Group

N° plan	200_06		
Echelle	1:200	Altitude	515.71
Date	14.10.2022	Format	A0

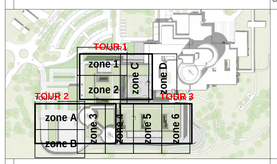

Maquettiste: FERRARI ARCHITECTES gmp Architekten von Gerkan, Marg und Partner

Av.Benjamin-Constant 1 | T +41 21 311 72 72
Case postale 6162 | E secretariat@ferrari-architectes.ch
CH-1002 Lausanne | I www.ferrari-architectes.ch

Statut: PROVISOIRE

N° interne:

Date	Dessiné	Contrôlé	Visa 1	Visa 2	n°	Modifications

Référence maquette numérique: V20

3 2 1

D C B A